


土地利用計画平面図

速見郡日出町大字川崎

A1用紙 S=1:250
A3用紙 S=1:500

区分	面積	比率	凡例	管理者
専用住宅用地	1935.73㎡	88.9%		
1号道路用地	135.98㎡	6.2%		日出町都市建設課(位置指定道路)
2号道路用地	96.29㎡	4.4%		日出町都市建設課(位置指定道路)
ごみ置き場	6.15㎡	0.3%		日出町生活環境課
排水用地	4.24㎡	0.2%		有限会社エトワホーム
開発区域界				
全体	2178.39㎡	100.0%		

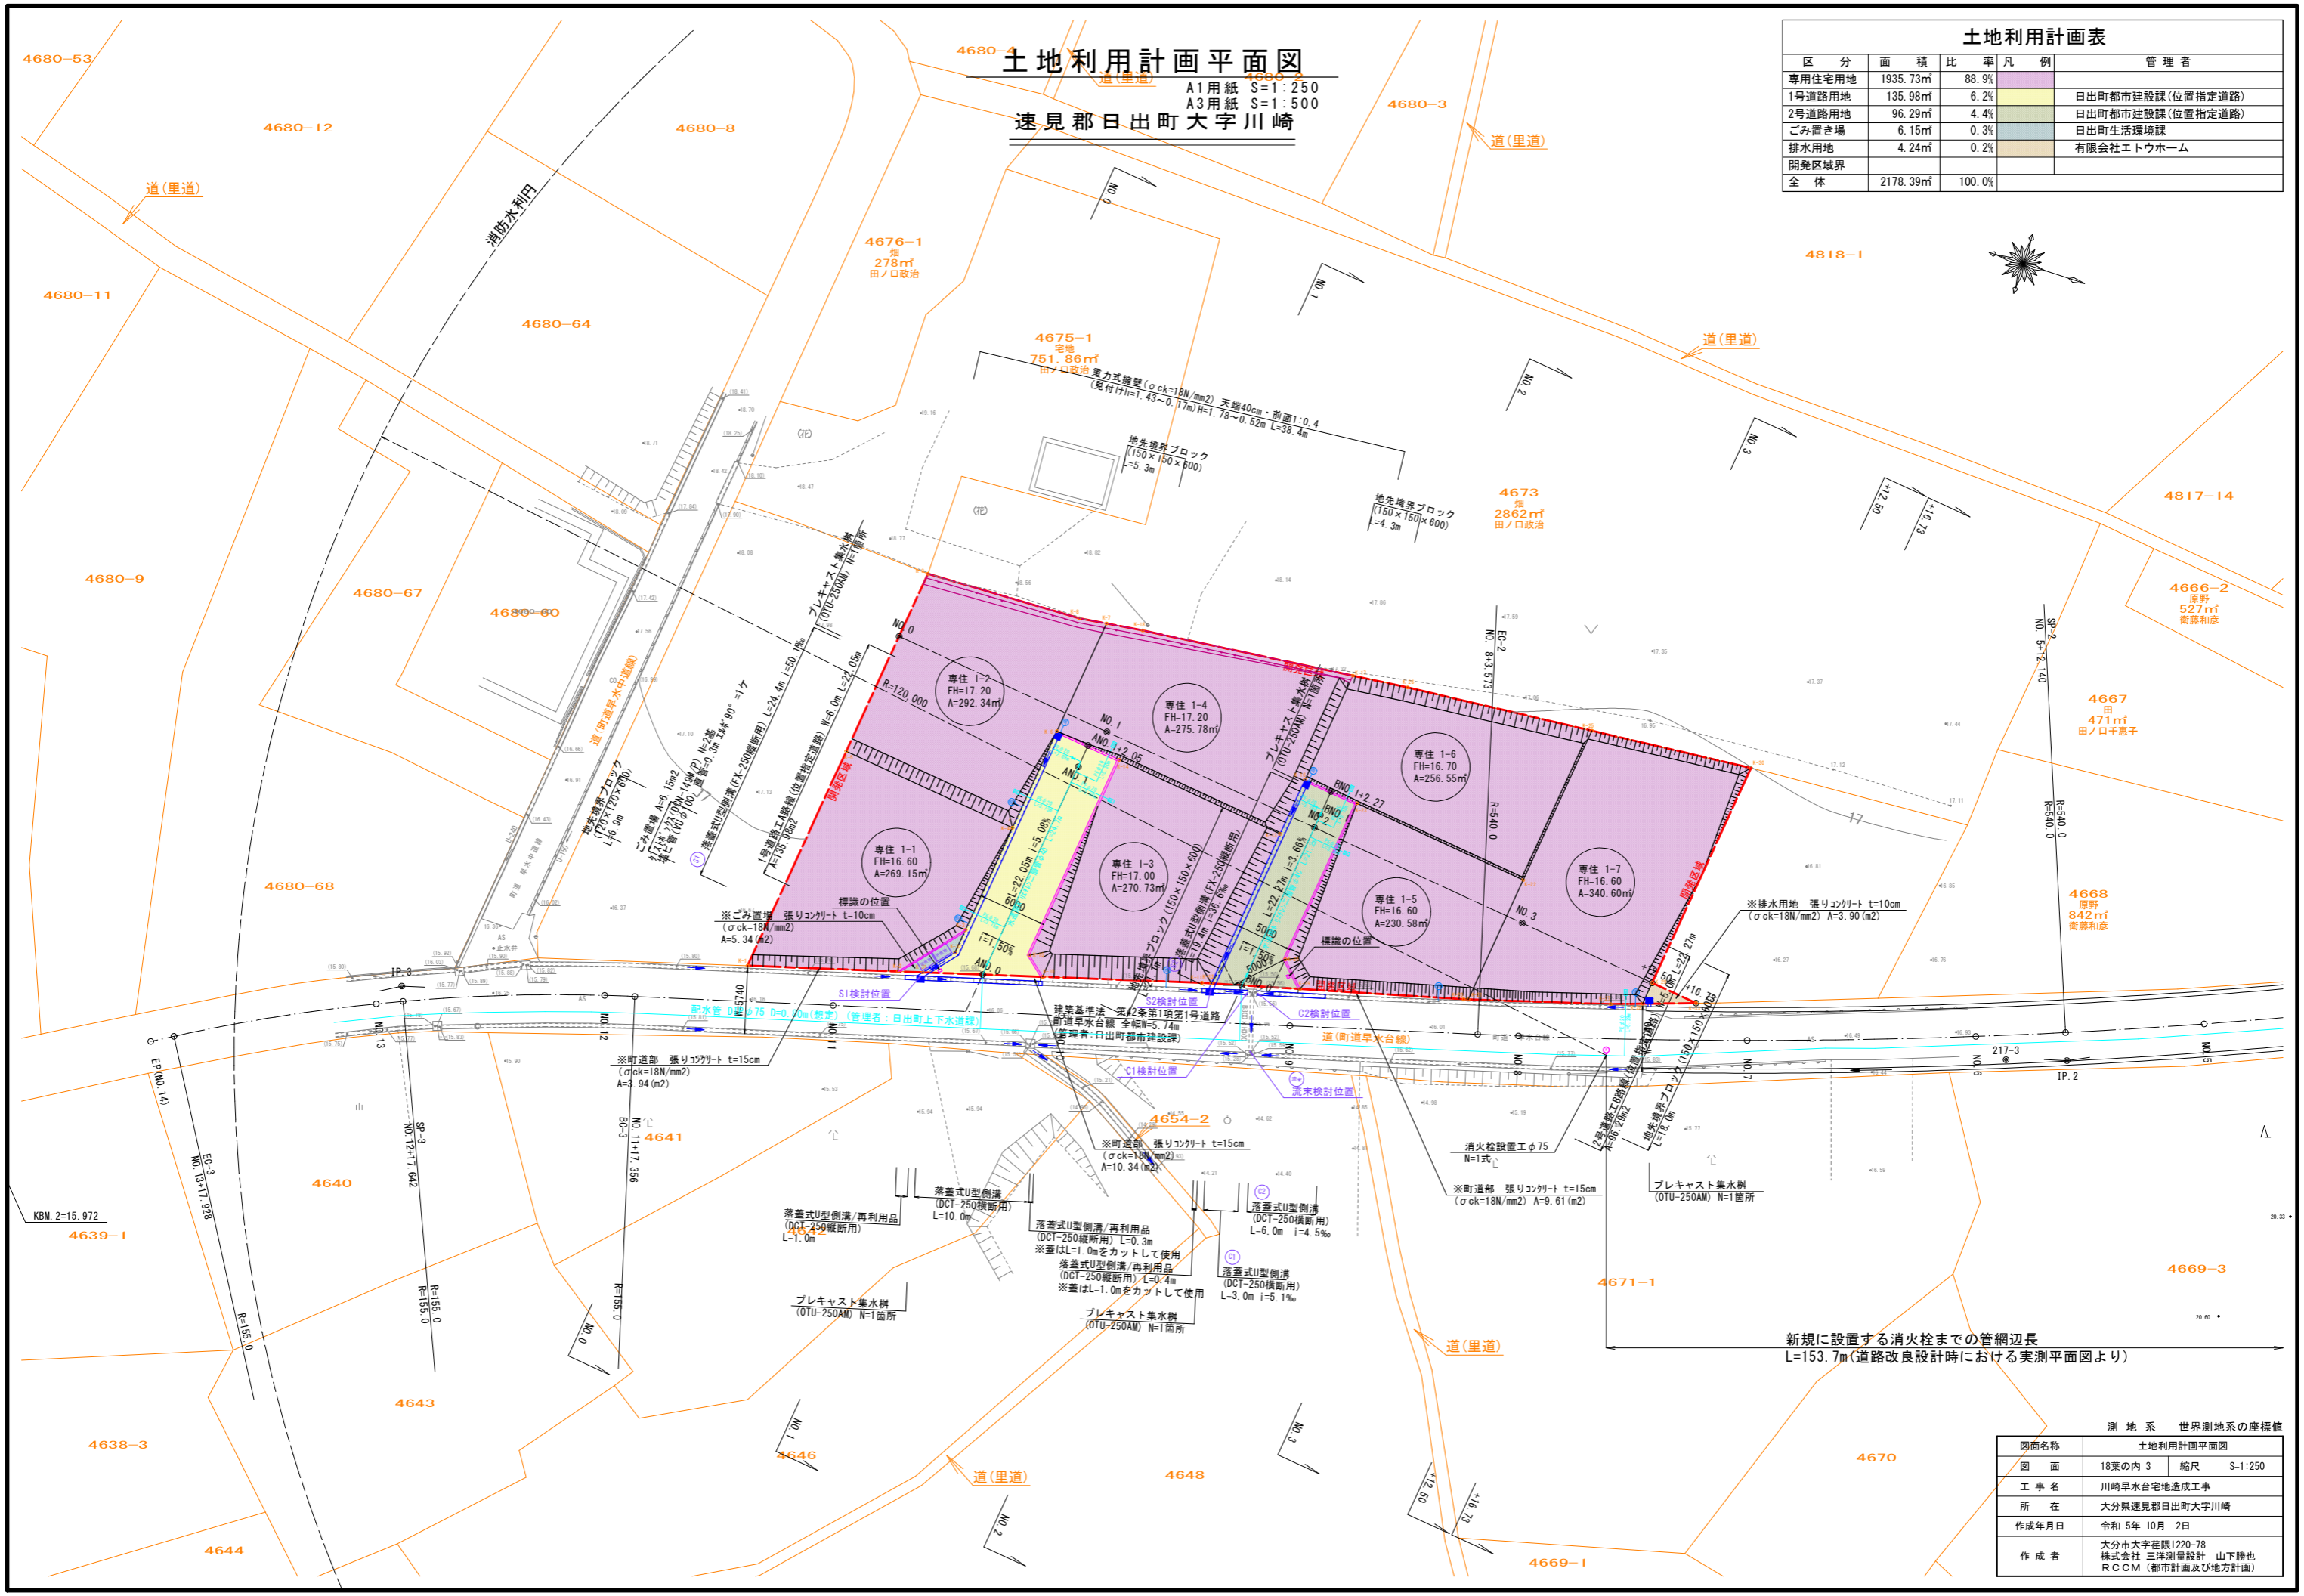

新規に設置する消火栓までの管網辺長
L=153.7m(道路改良設計時における実測平面図より)

測地系 世界測地系の座標値	
図面名称	土地利用計画平面図
図面	18葉の内 3 縮尺 S=1:250
工事名	川崎早水台宅地造成工事
所在	大分県速見郡日出町大字川崎
作成年月日	令和 5年 10月 2日
作成者	大分市大字荏隈1220-78 株式会社 三洋測量設計 山下勝也 RCCM (都市計画及び地方計画)