


区画丈量図


SCALE=1:250

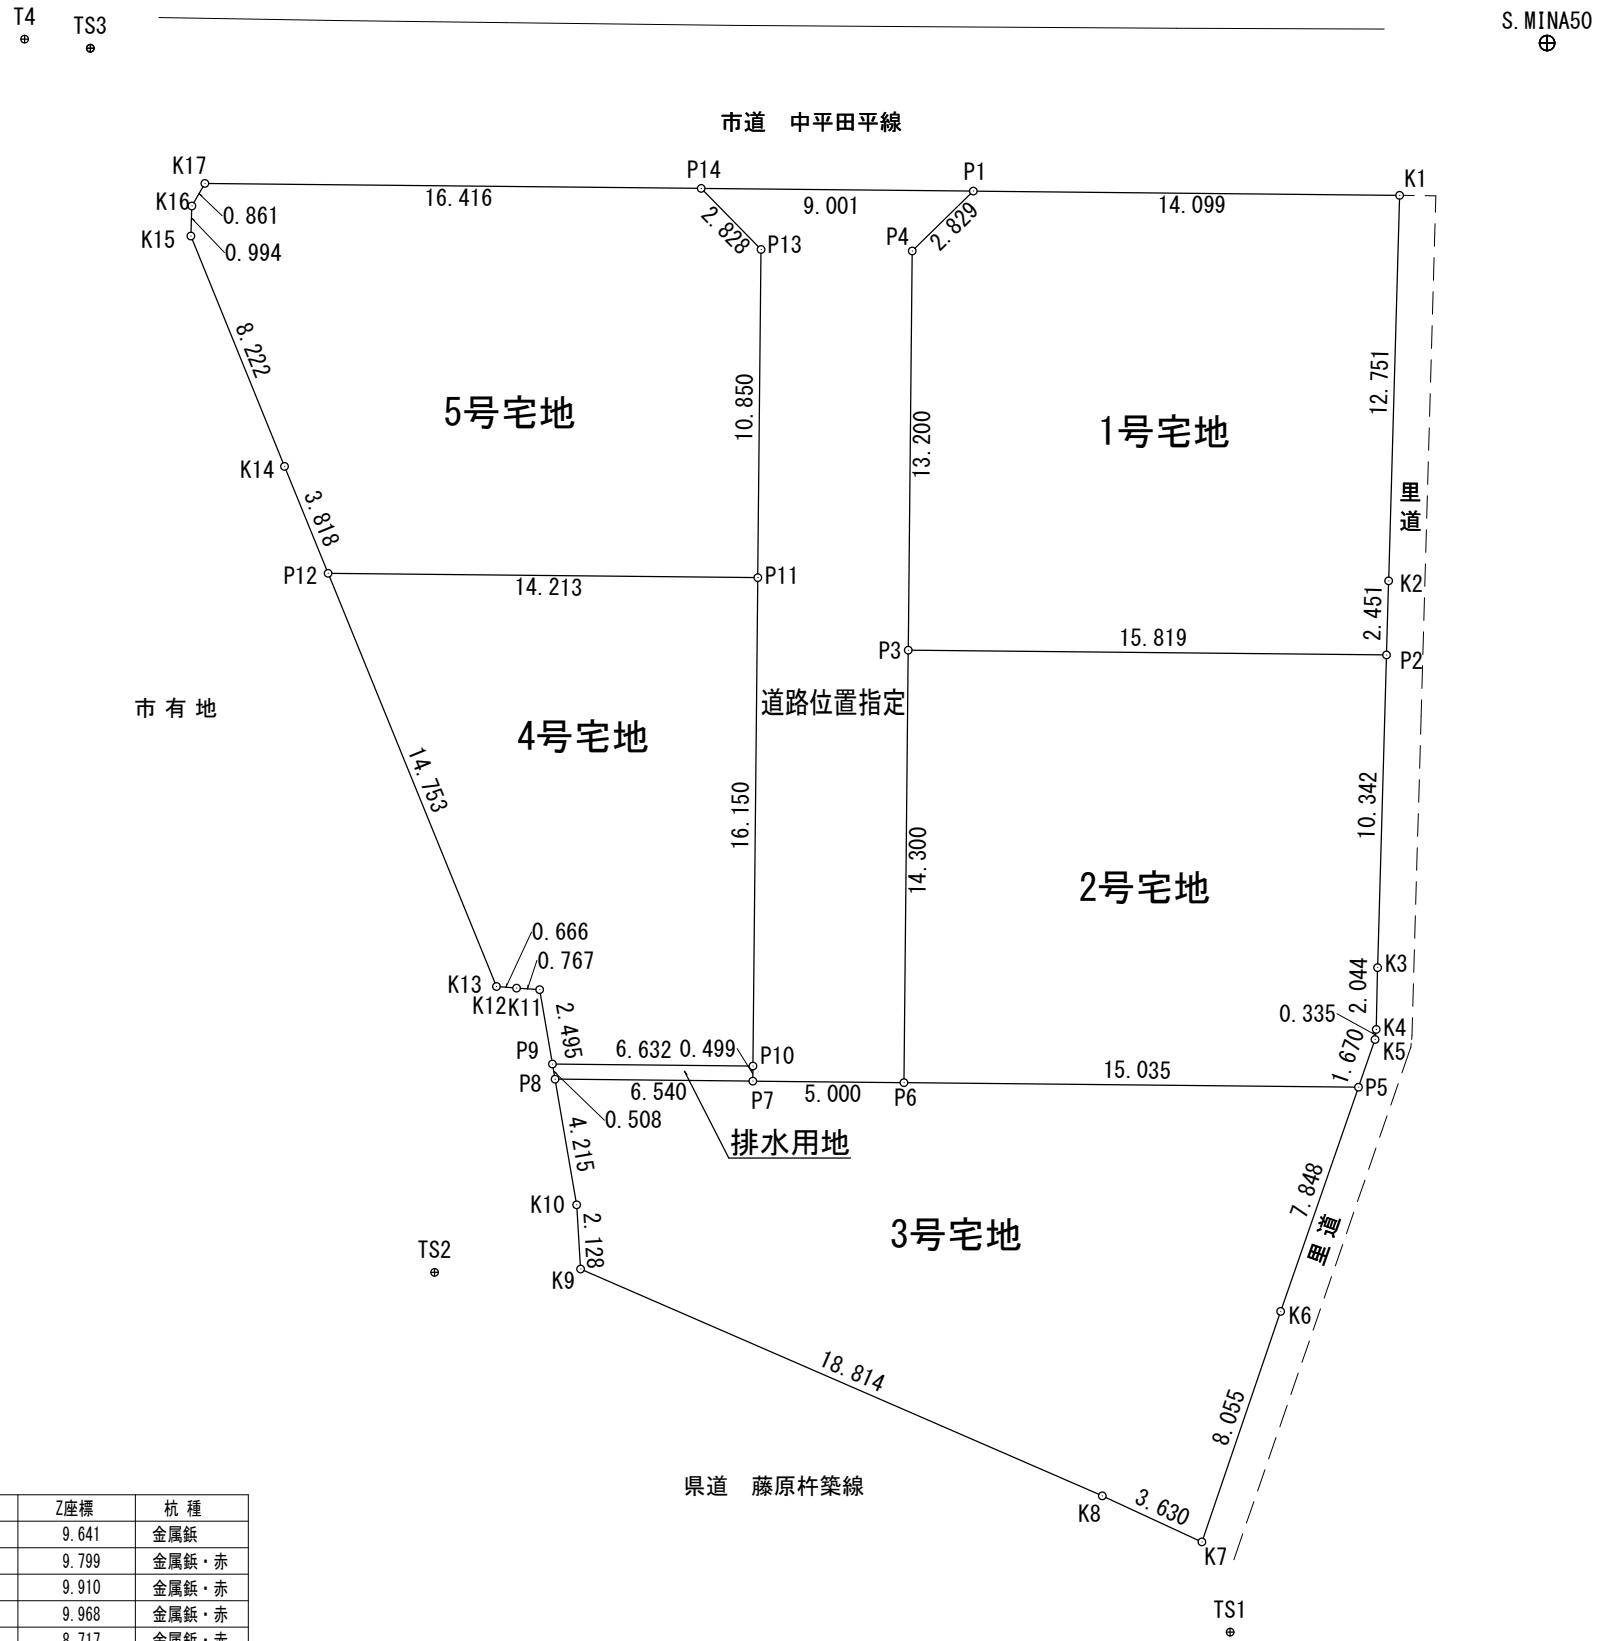

基準点座標

点名	X座標	Y座標	Z座標	杭種
S.MINA50	46901.840	55924.936	9.641	金属鉋
TS1	46856.763	55953.893	9.799	金属鉋・赤
TS2	46847.042	55926.704	9.910	金属鉋・赤
TS3	46868.247	55890.396	9.968	金属鉋・赤
TS4	46870.396	55925.675	8.717	金属鉋・赤
T2	46911.246	55935.043	—	金属鉋・赤
T4	46866.954	55888.624	—	金属鉋・赤

\* 座標は世界測地系（Ⅱ系）を採用した。

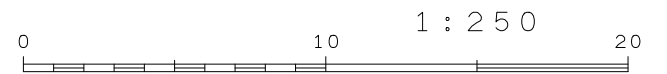

工事名	(仮称) 杵築市大字南杵築宅地造成工事		
図面名称	区画丈量図		
縮尺	1:250	図面番号	
申請者	有限会社エトウホーム		
設計会社名	株式会社九州技術コンサルタント 代表取締役 本田 謙太郎 大分県杵築市大字溝井2645番地の1 TEL(0978)68-8172FAX(0978)68-8173		